


## Fasāde 1-3

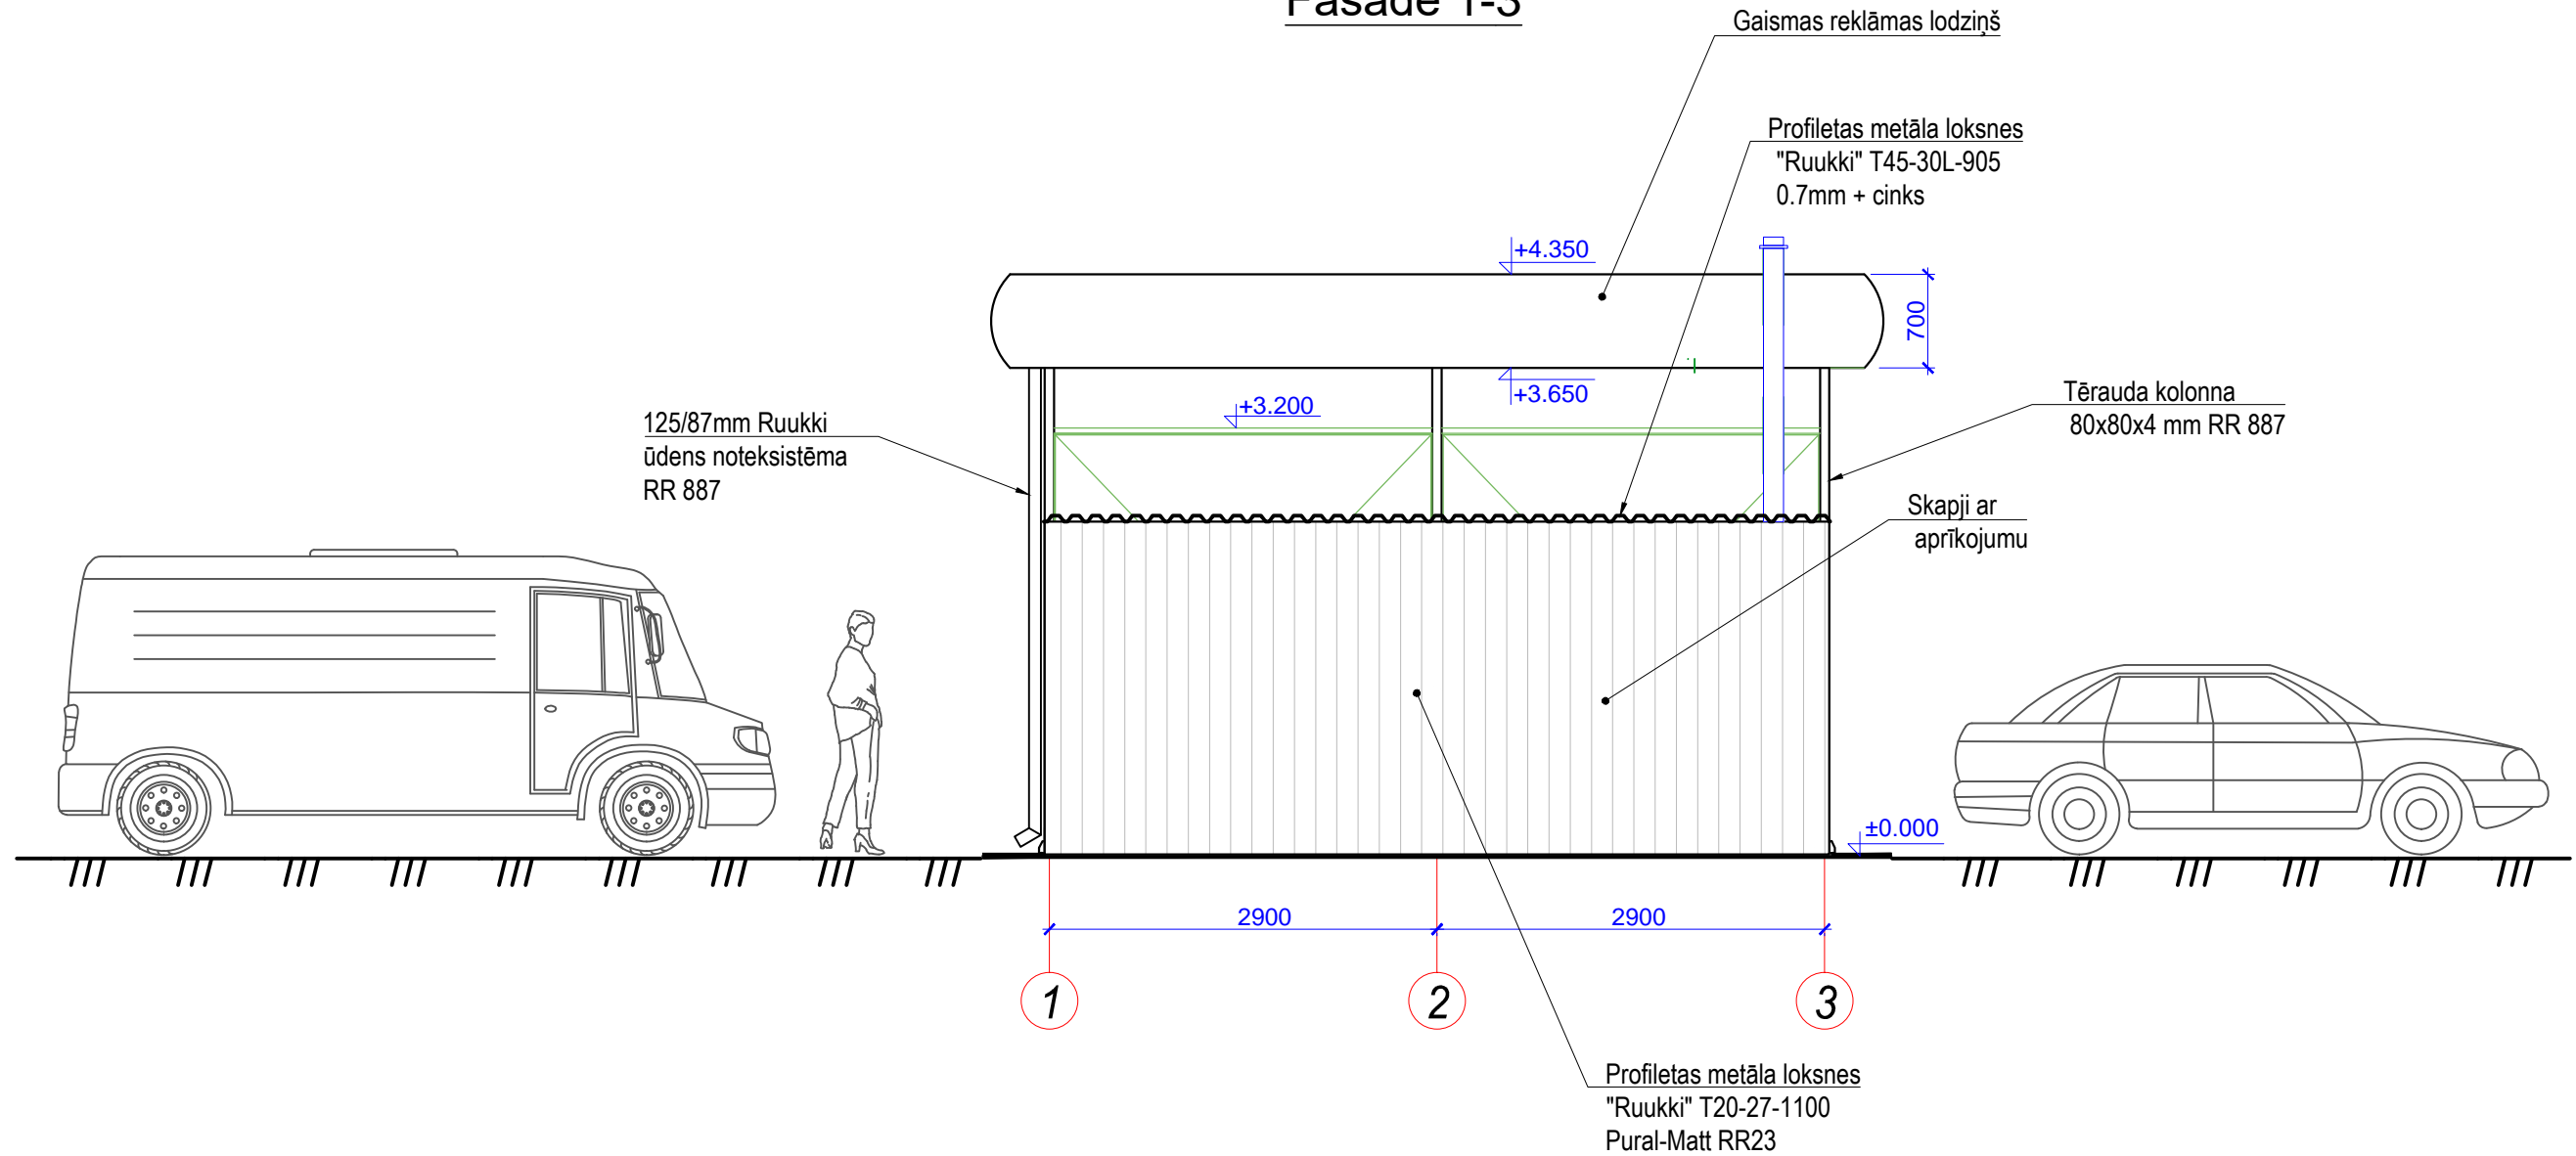

Objekts: Pašapkalpošanās automašīnu mazgātavas būvniecība		Pasūtītājs: Staņislavs Podoba, p/k 180873-12416 Pasta iela 44, Dagda						SIA "ADMIRA" Valkas 3, Daugavpils, Latvija Būvkomersanta reģ. №5606-R E-mail: admira@inbox.lv	
Adrese: "Ceļa mājas", Dagdas pagasts, Dagdas novads									
Daļas vad. Ģertrūde Rasnače Rasēja: Valērijs Stoma	Datums	Pasūtītāja numurs	Mērogs	Stādija	Marka	Rasējuma Nr.	Lapas	.\\Admira_LOGB.jpg	
	02.2018 g.	TP_05.18	1:50	BP	AR	AR-3			
Rasējums nosaukums		FASĀDE 1-3							