



FASĀDE A1-E1

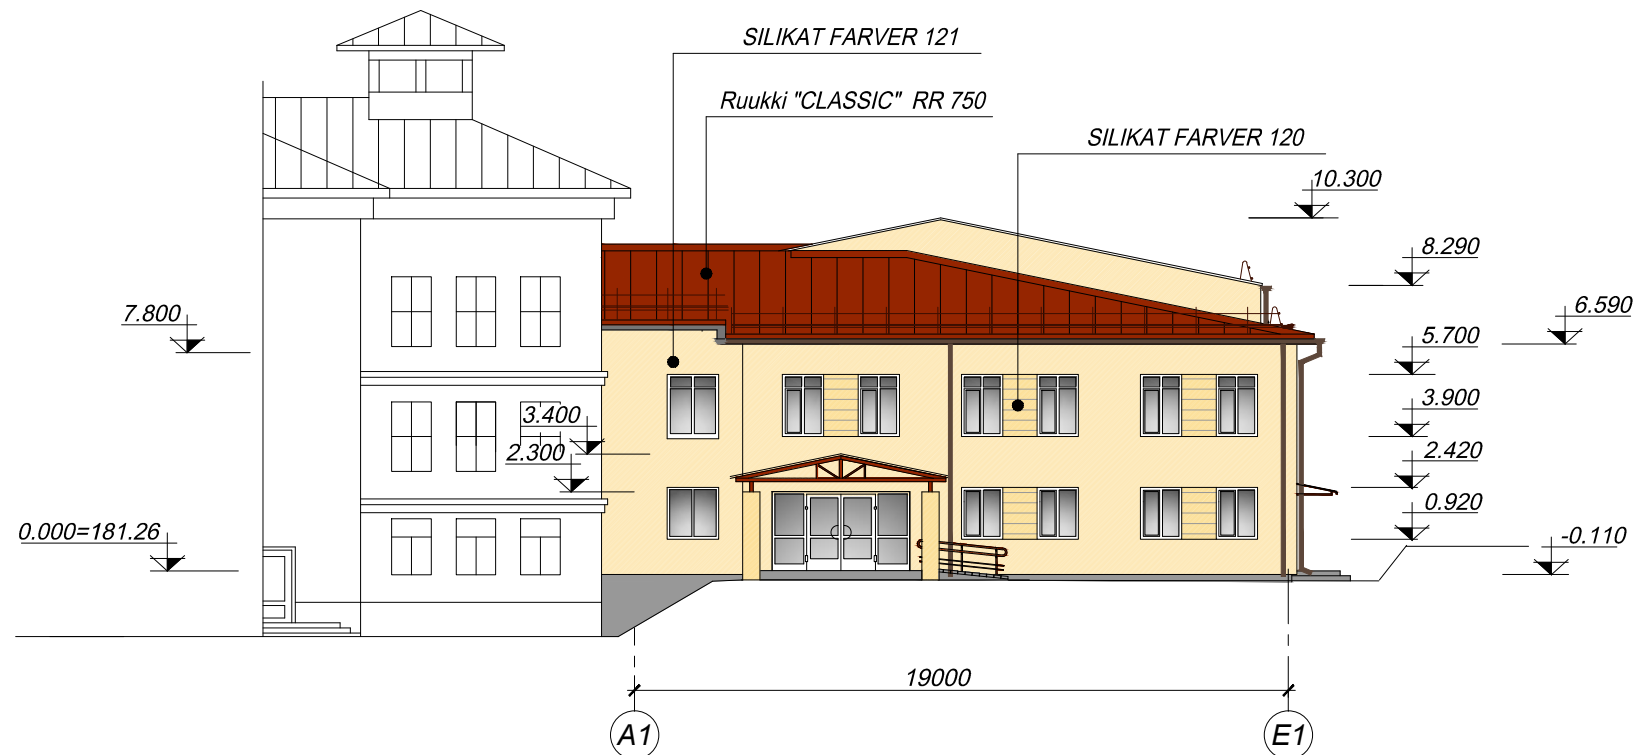

FASĀDE 8-1

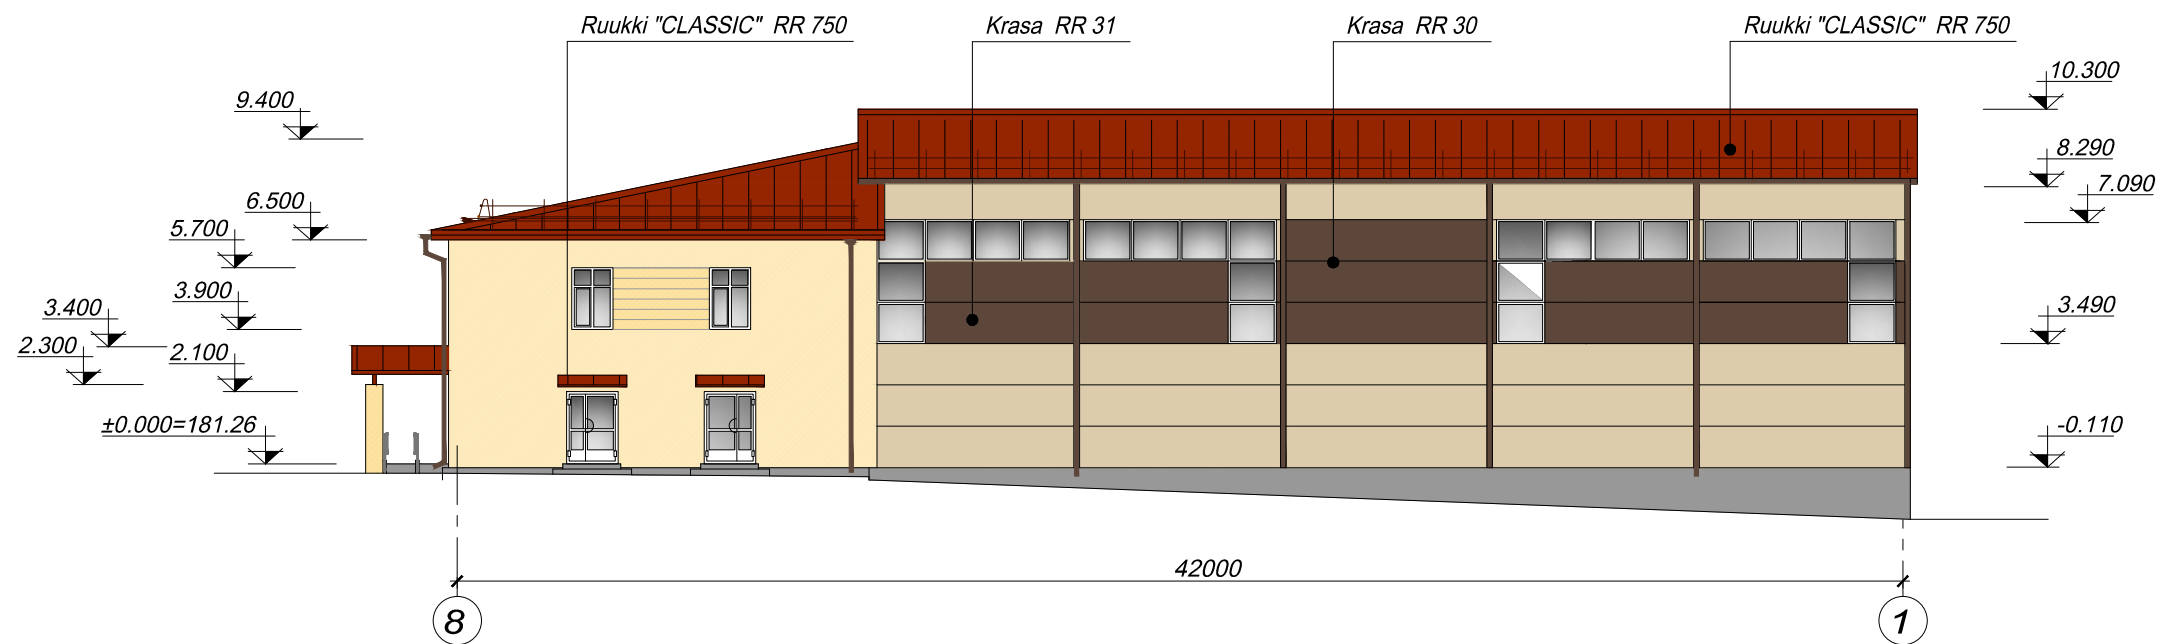

Objekts: Sporta zāle "Gaismēni, Ezernieki, Ezernieku pagasts, Dagdas novads.		SIA "Admira" Valkas 3, Daugavpils Latvija Fakss +371 65435199 E-mail: ofis@admira.lv						
Arhitekts:	Pasūtītājs:							
Aivars Melderis	Dagdas novada pašvaldība, Reģ.Nr. LV 90000041224, Alejas ielā 4, Dagda, Dagdas novads, LV-5674							
Projektēja:	Datums:	Pasūtītāja numurs:	Mērogs:	Mārka:	Lapa:			
Andrejs Komarovs	05.2015	DNP/4-1.5/14/135	1:200	AR	AR-7			
		Lapas nosaukums:						