


FASĀDE 13-1

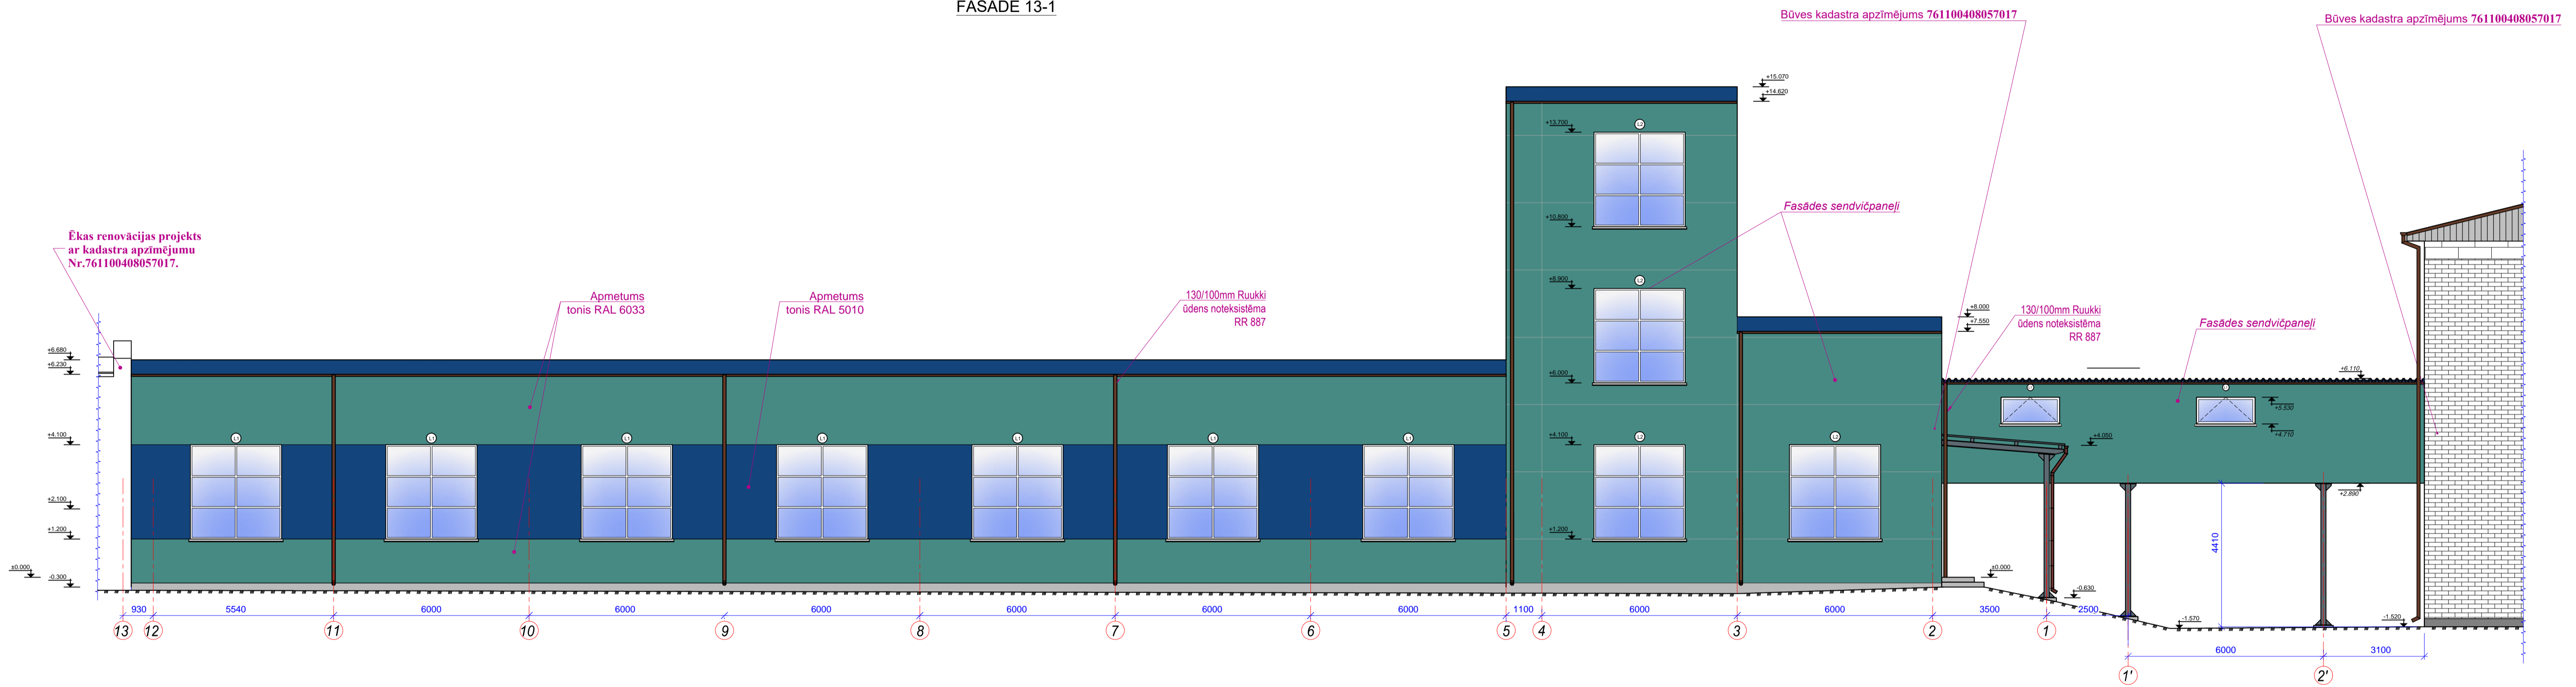

ĒKAS FASĀŽU KRASOJUMA PASE

	Sienas krāsa - CH1 0854, kat. CHROMATIC /Professional Color/
	Sienas krāsa - CH1 0503, kat. CHROMATIC /Professional Color/
	Ārdurvis, vārti krāsa - anodēts alumīnijs

Objekts: Optisko šķiedru stiepuma iecirkņa jaunbūve Adrese: Zāļa iela 23, Līvāni, Līvānu novads, LV-5316		SIA "ADMIRA" Valikas 3, Daugavpils, Latvija Būvkomersanta reģ. N5606-R E-mail: admira@inbox.lv				
Pasūtītājs: SIA "Biolitec", reģ. Nr.40003790375, Kanjera iela 10a, Rīga, LV-1063	Datums: 10.2020.	Projektējuma numurs: TP_38.19.	Mērogs: 1:100	Sīdāja: BP	Marka: AR	Līpa: AR-14

