


2.STĀVA PLĀNS.
M1:100

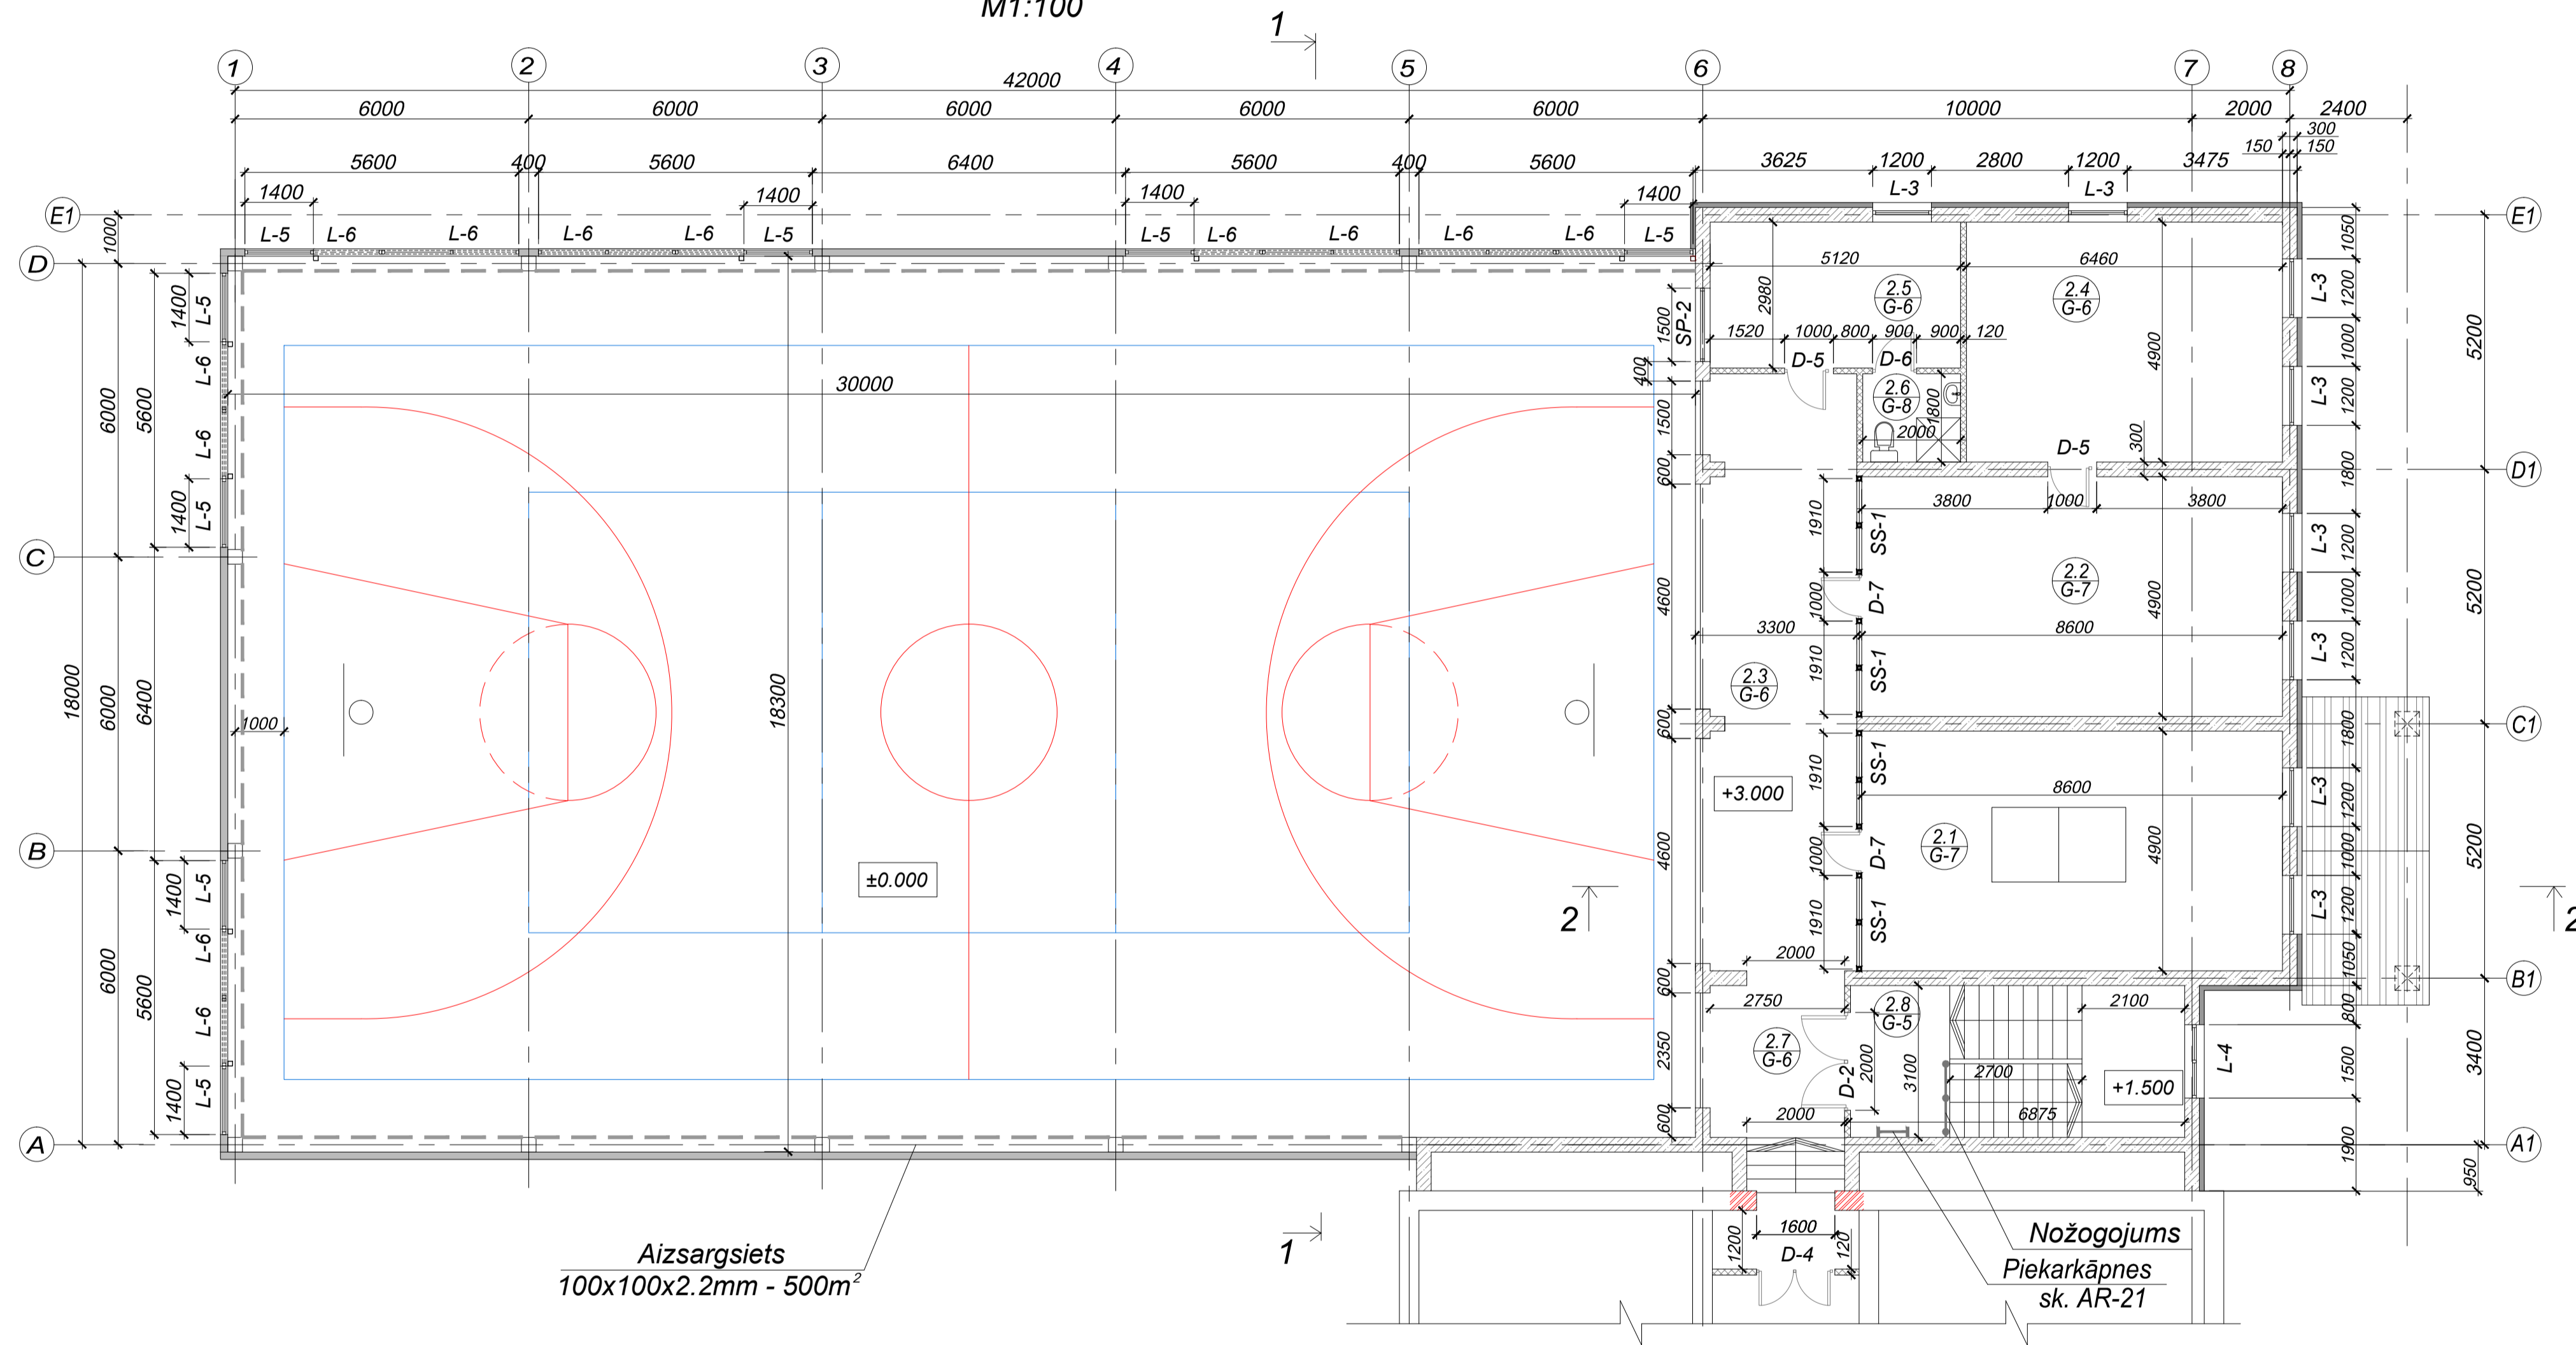

TELPU EKSPĻĪKĀCIJA

Nr.	Nosaukums	Platība m ²
2.1	Telpa galdam tenisam	42.2
2.2	Trenažoru zāle	42.2
2.3	Balkons	40.3
2.4	Noliktava	31.7
2.5	Instruktoru telpa	14.8
2.6	Dušas telpa ar tualeti	3.6
2.7	Vēitveris	8.6
2.8	Kāpņu telpa	21.3
	Kopā	204.7

Pieņemtie apzīmējumi:

- siltinātas sienas panelis RUUKKI Isotherm SPA E 150 R150
- PAROC FAS4 100mm
- gazbetona bloku siena 300mm
- gazbetona bloku siena 300mm
- rīgpīša starpsiena 120mm
- telpas numurs
- grīdas tips

Objekts: Sporta zāle "Gaismēni, Ezernieki, Ezernieku pagasts, Dagdas novads.

Arhitekts: Aivars Melders
Pasūtītājs: Dagdas novada pašvaldība, Reģ.Nr. LV 9000041224, Aizsargu ielā 4, Dagda, Dagdas novads, LV-5674

Projektmājs: Andrejs Komarovs
Datums: 05.2015
Pasūtītāja numurs: DNP4-1.5/14135
Mēroga: 1:100
Mērogs: AR
Lapp: AR-3

Lapp: AR-3
2. stāva plāns.

SIA "Admira"
Valkas 3, Daugavpils Latvija
Fakss: +371 65435190
E-mail: ofis@admira.lv