


TEHNOLOĢISKAIS PLĀNOJUMS

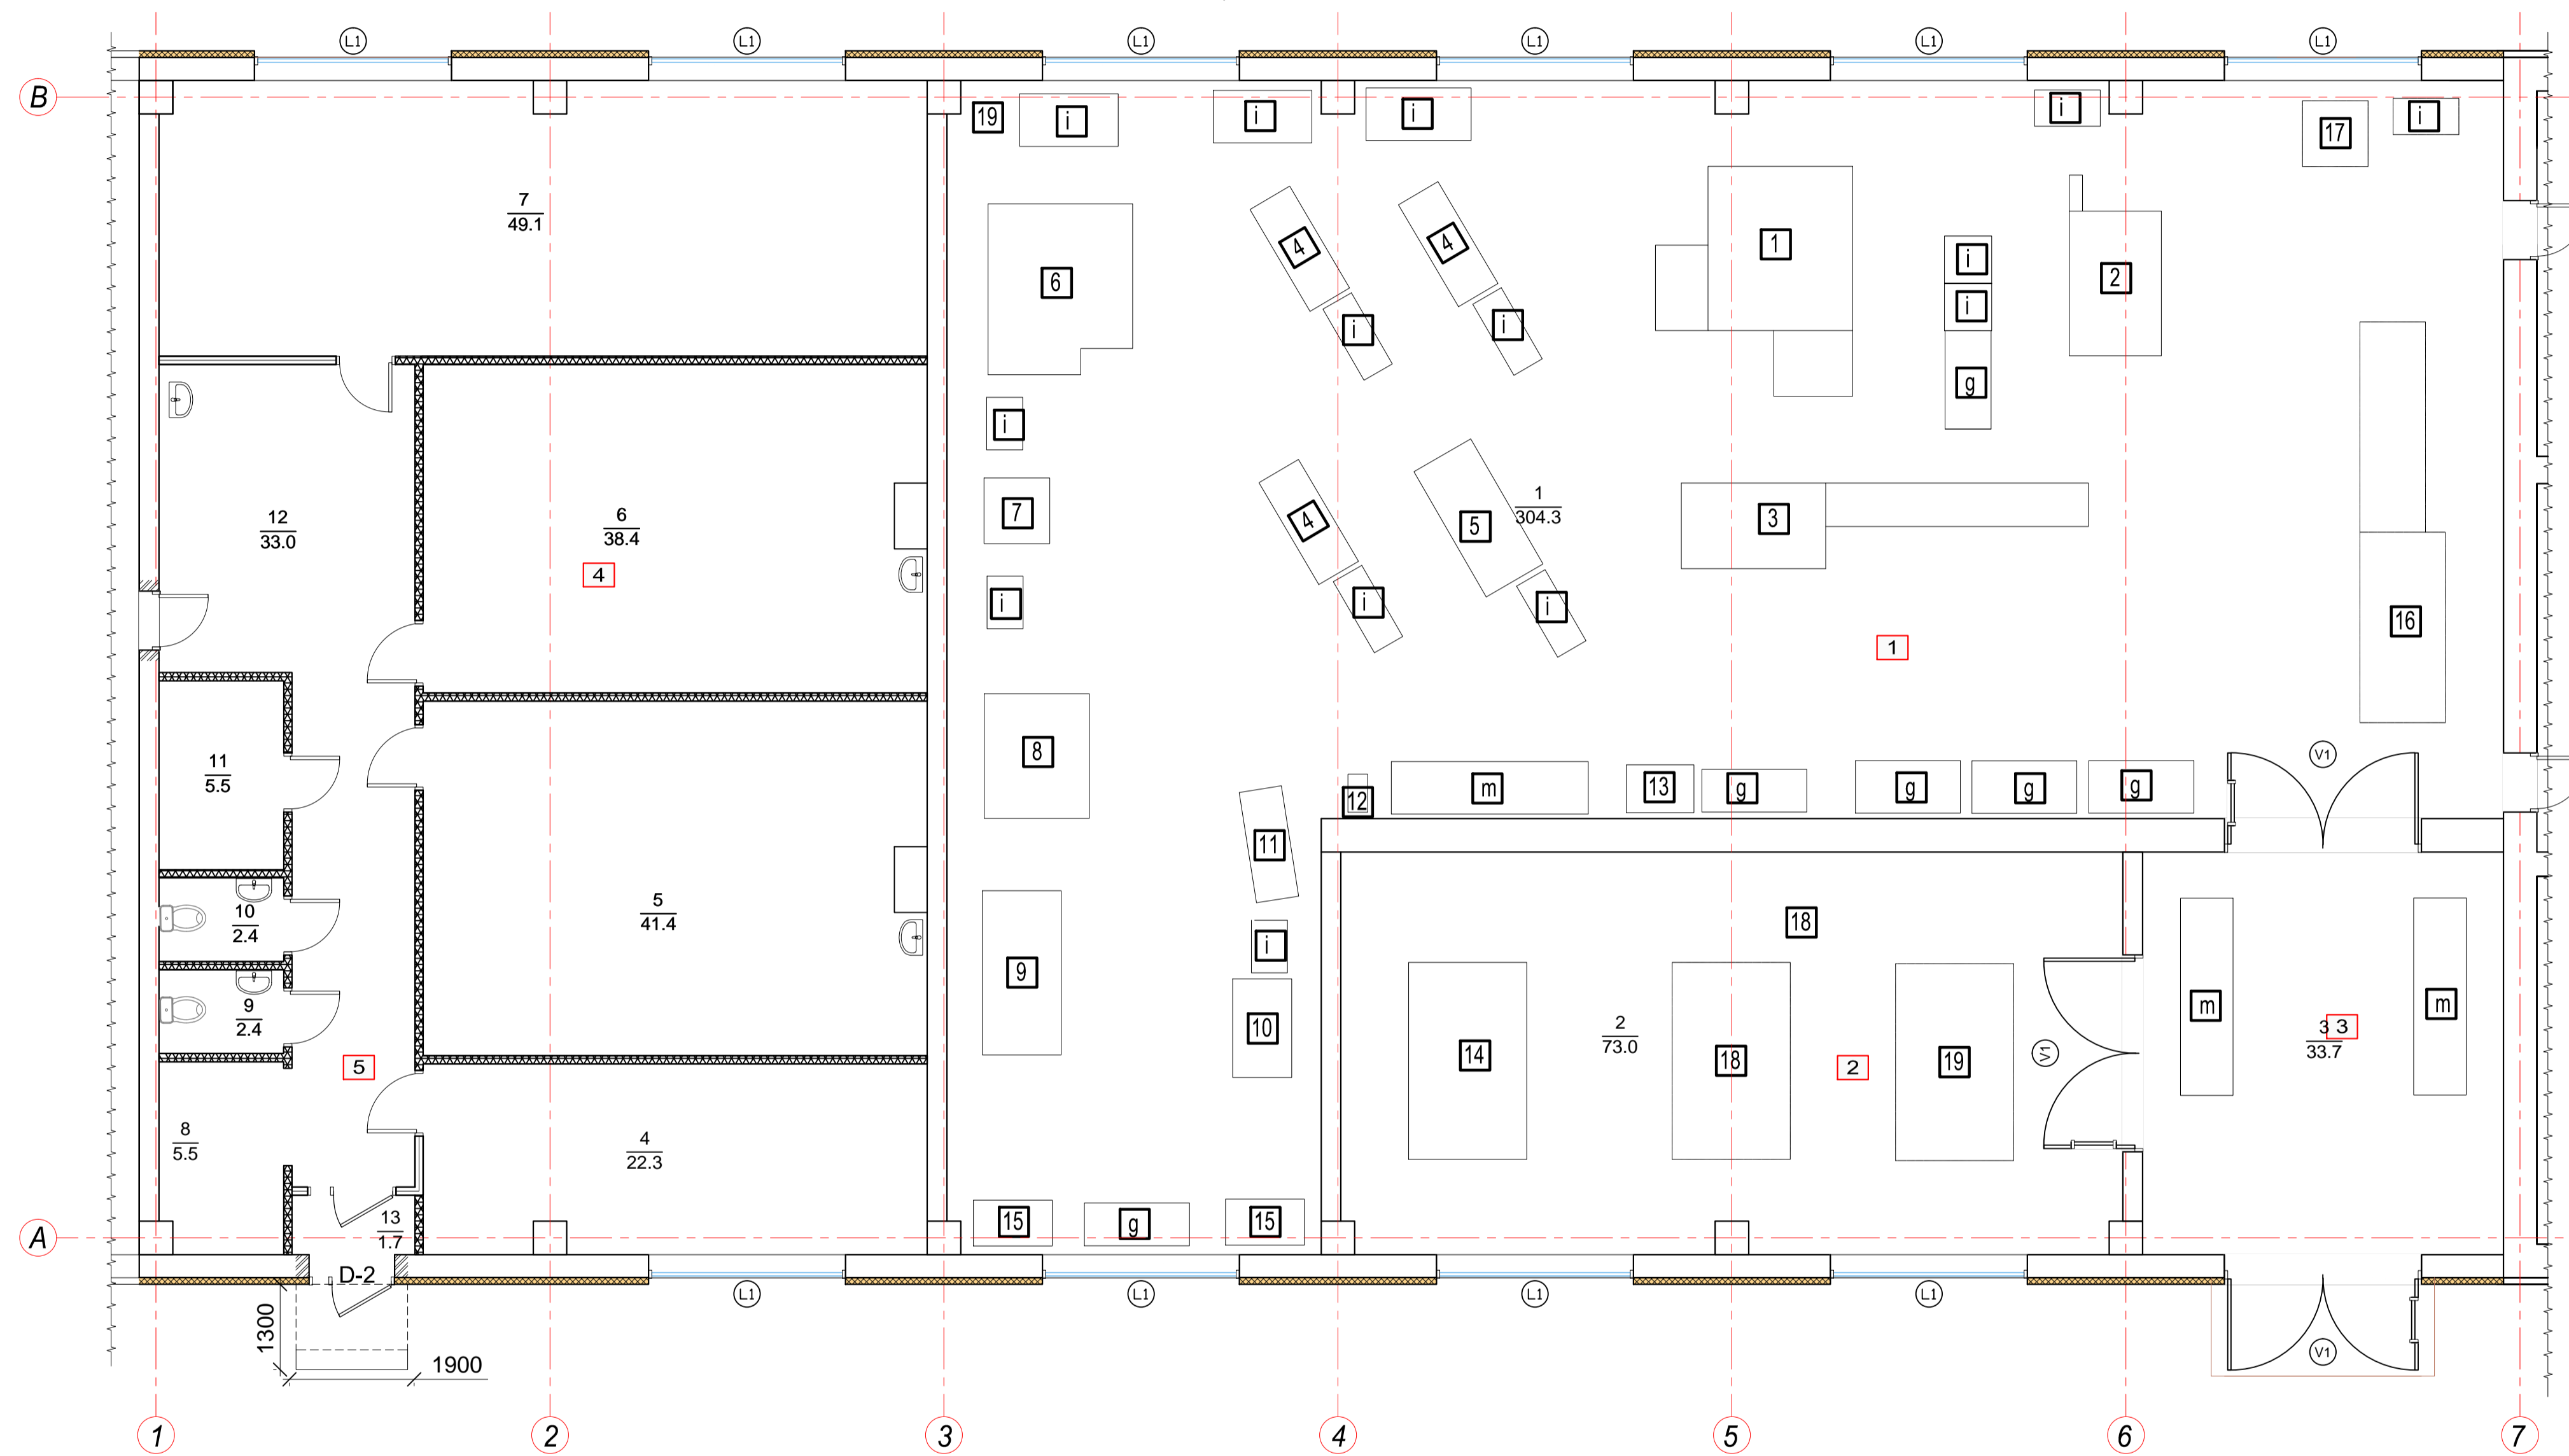

DARBGALDU IZVIETOJUMS

Nr. plānā	Nosaukums	Jauda KW
1	Spinner U-620	16
2	Spinner PD-32	14
3	Tornos DT26	16
4	IZ 250	7x3
5	Trens S32	4
6	DSGS 2431SF10	4
7	DSGS 2421SF10	19
8	Vingria GT10C218	9.5
9	Virpa 1K62	8
10	Opti 1325GH	1.4
11	Pilana PMS230/260	1.1
12	Flott E2	0.8
13	Krasnij borec(šmirgelis)	2.8
14	Krasnij borec(slīpmaš.)	14
15	Levin	1x2
i	Instrumentu galds	
g	Galds	
m	Materiālu plaukts	
16	Vieta jaunam darbgaldam	16
17	Vieta jaunam darbgaldam	8
18	Vieta jaunam darbgaldam	14
19	Vieta jaunam darbgaldam	14
		186

TELPU EKSPLIKĀCIJA

Nr. plānā	Nosaukums	Platība, kv.m
1	Mašīntepla	304.3
2	Slīpēšanas un pulēšanas iekārtu zāle	73.0
3	leejas telpa un metāla noliktava	33.7
4	Ofiss	22.3
5	Optiskā laboratorija	41.4
6	Optiskā laboratorija	38.4
7	Ofiss	49.1
8	Gērbtuve	5.5
9	Tualete	2.4
10	Tualete	2.4
11	Noliktava	5.5
12	Gaitenis	33.0
13	Vējteris	1.7

Pieņemtie apzīmējumi:

- 1 - telpas numurs
- 1 - darbgaldu numurs

Objekts: Šķīmes trauku ceha ēkas pārbūve, mehāniskā iecirkņa organizēšanai
 Adrese: Zaļa iela 23, Līvāni, Līvānu novads, LV-5316

Būvprojekta daļas vadītājs:	Pasūtītājs: SIA "Biolitec", reģ. Nr.40003790375, Kaņiera iela 10a, Rīga, LV-1063					
	Datums 03.2020.	Pasūtītāja numurs: TP_37.19.	Mērogs 1:100	Stādija BP	Marka AR	Lapa AR-9
Izstrādāja:	Lapas nosaukums TEHNOLOĢISKAIS PLĀNOJUMS					

SIA "ADMIRA"
 Valkas 3, Daugavpils, Latvija
 Būvkomersanta reģ. №5606-R
 E-mail: admira@inbox.lv

