


FASĀDE 1-14

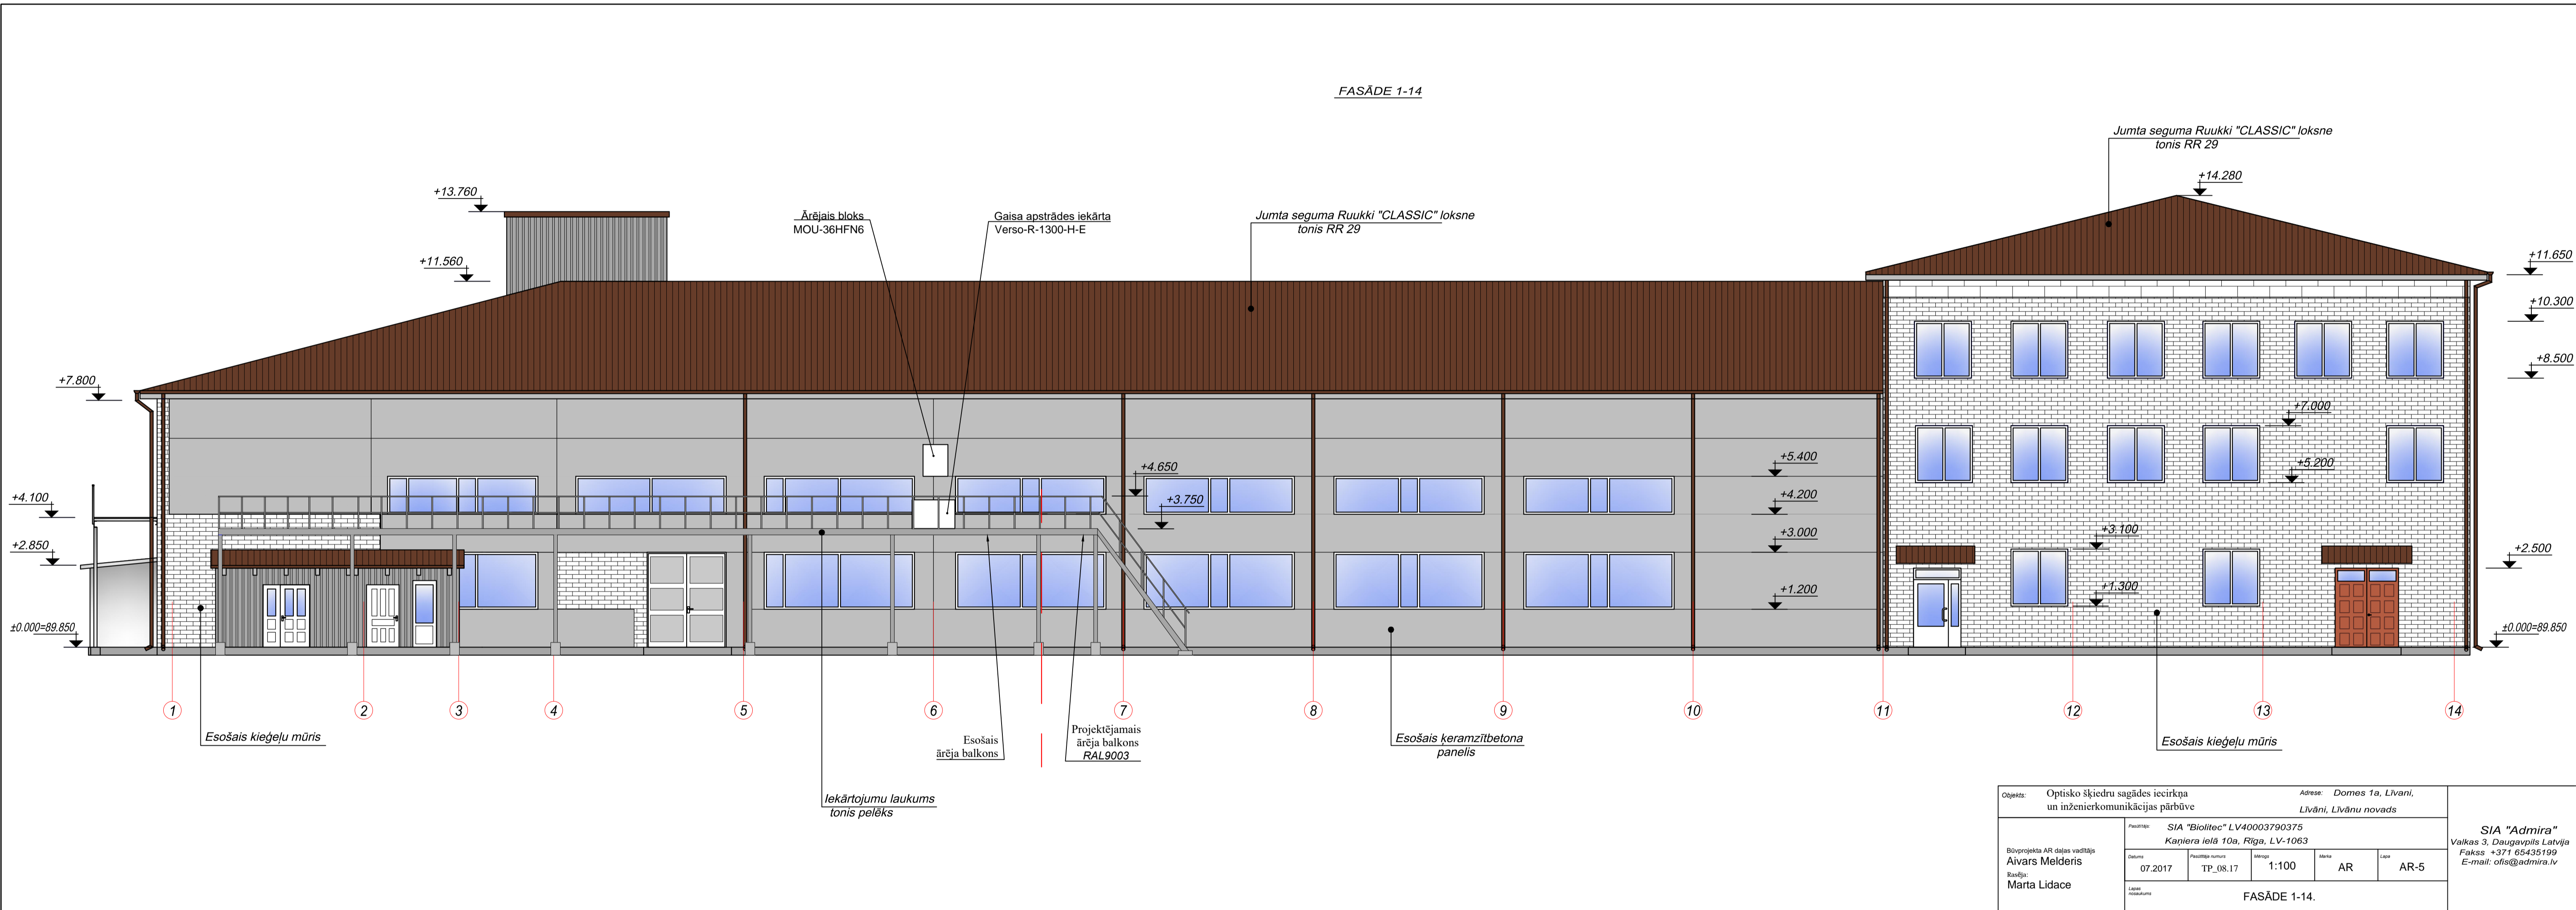

Objekts: Optisko šķiedru sagādes iecirkņa un inženierkomunikācijas pārbūve		Adrese: Domes 1a, Līvāni, Līvānu novads	
Pasūtītājs: SIA "Biolitec" LV40003790375			
Adrese: Kapteņa ielā 10a, Rīga, LV-1063			
Datums: 07.2017	Projekta numurs: TP_08.17	Mērogs: 1:100	Arh.: AR
Līdzinātāja: Marta Lidace		Līdzinātāja: AR-5	
Lapas nosaukums: FASĀDE 1-14.			

SIA "Acmira"  
 Vaikā 3, Daugavpils Latvija  
 Fakss +371 65436199  
 E-mail: ofis@acmira.lv